


CONCESSIONS LIBRES



Pleines Terres  
Caveaux  
Chapelles

# CIMETIERE DE PLASSAC

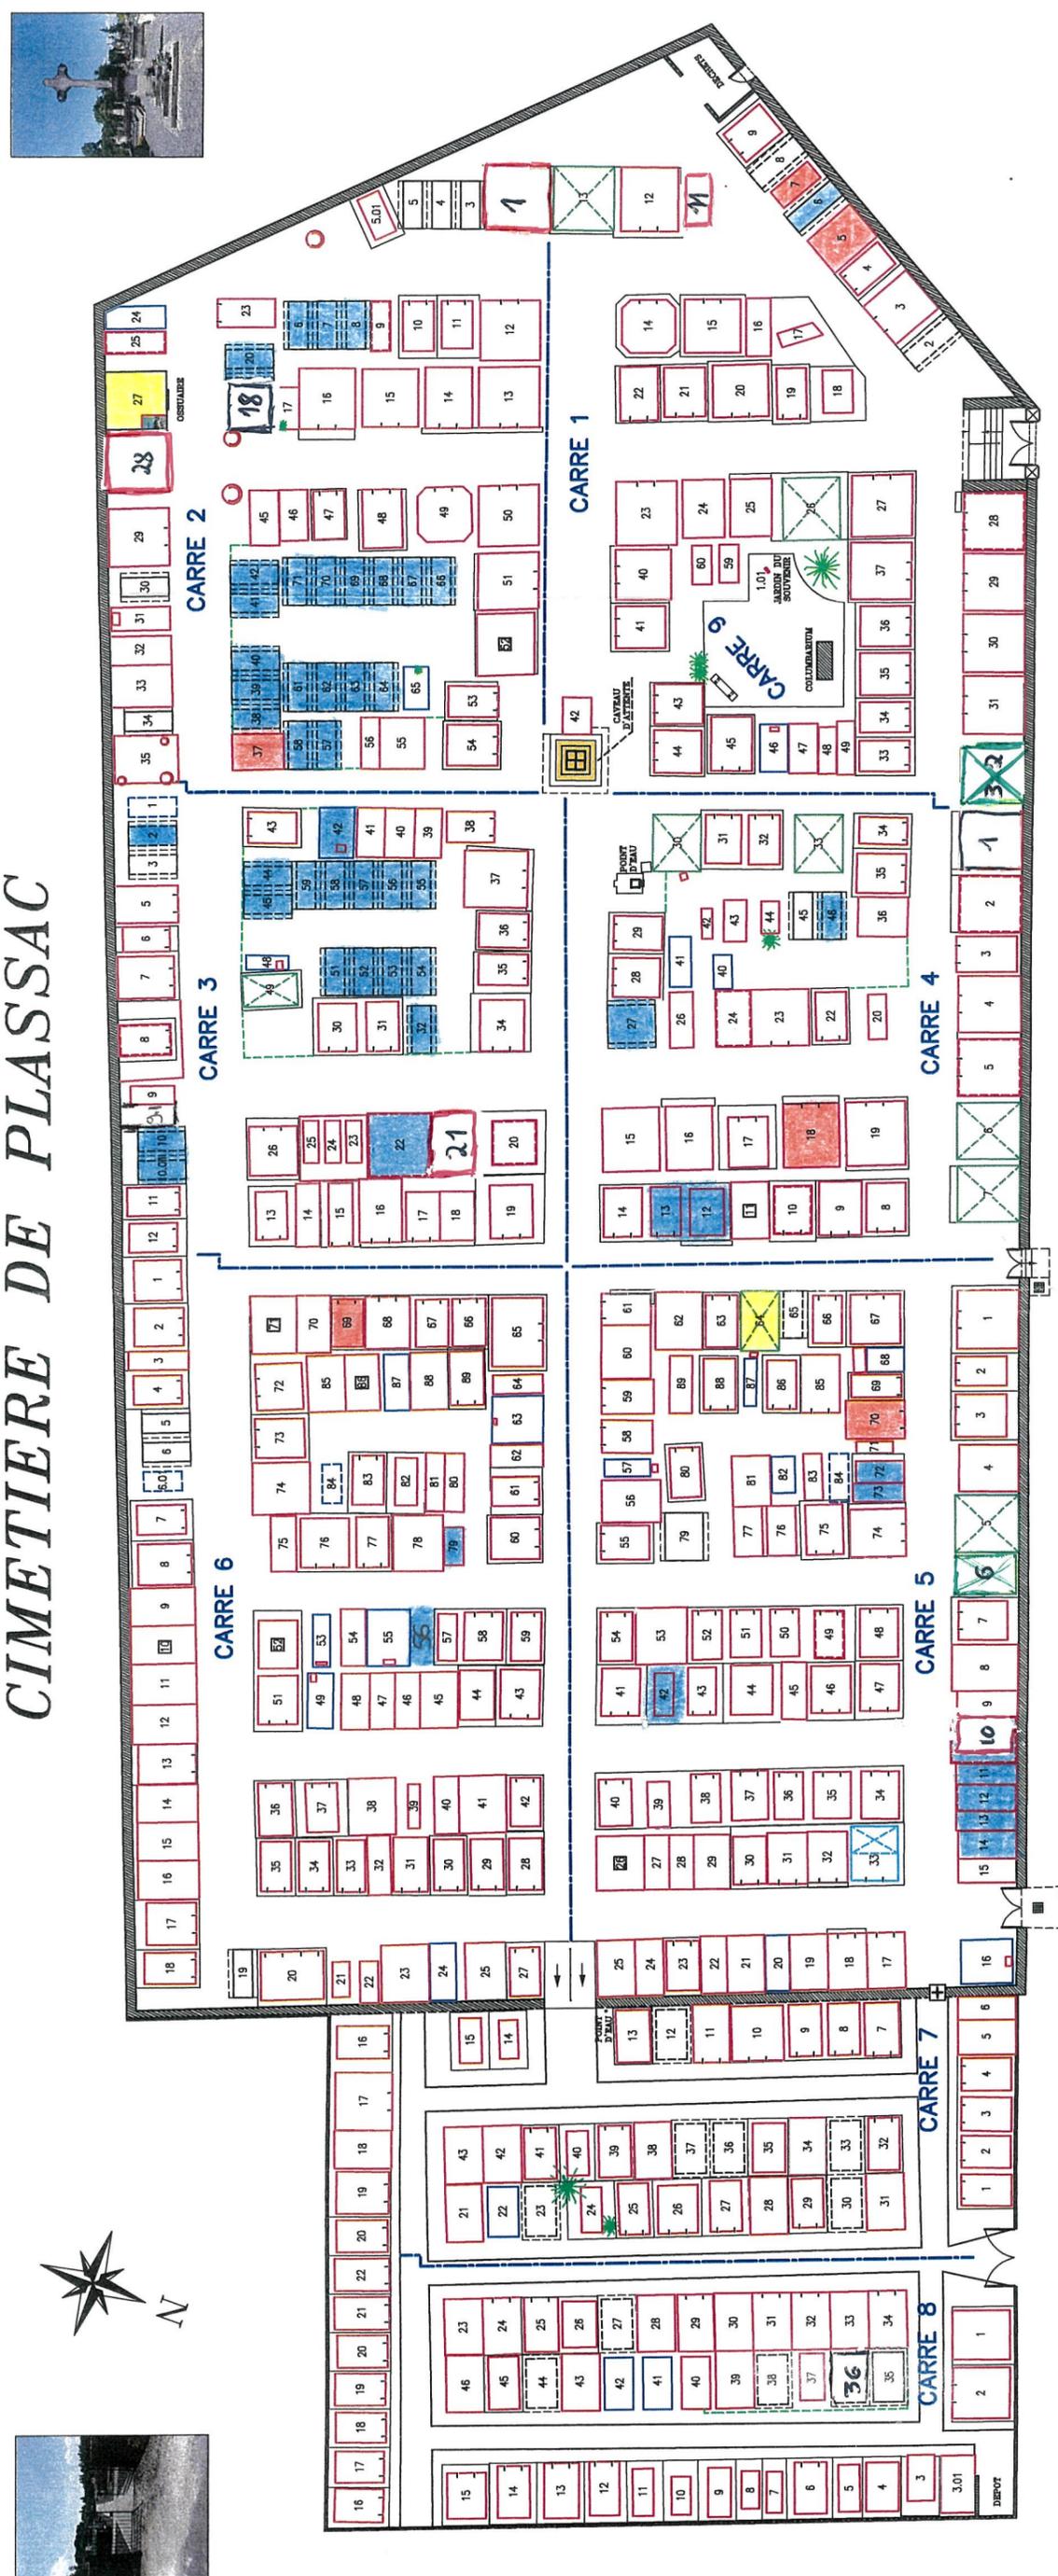

8	7
5	6
4	3
1	2

LEGENDE

- État occupé
- État vide

CARRE 9

- À titre indicatif :
- Equipement funéraire
  - Caveaux de concession velle pour le décès
  - Caveaux de concession velle pour le décès
  - Caveaux de concession possible

LEGENDE

- Equipement vide
- Equipement en pleine terre
- Equipement possible (0,00 / 2,50)
- Equipement possible non occupé (0,00 / 2,50)
- Stèle de marbre
- Stèle
- Equipement en terre sans enterrable

0,00 ——— 20,00

PLASSAC	33	INTERVENTION	
		ITV	ST
ATC	ELABOR		
ITC	ALTIS		
RDT	OE		
MAJ T	ACB		
MAJ B3	MAIRIE		
VALID	IA	28/03/2017	
LIV			
PLAN REDUIT POUR PHOTOCOPIE			

GRUPE  
**ELABOR**  
18, rue des Murgers BP6 - 21380, MESSIGNY  
Tél: 03.80.50.81.81 Fax: 03.80.35.48.88

DOSSIER N°: 20160114CIM